

赣州富御鞋材有限公司厂区规划、建筑设计方案 批前公示

批前公示

根据《江西省城市规划公开公示办法》施行)第十四条规定，现将该项目规划建筑方案进行批前公示，征询周边业主和公众的意见和建议，周边业主和公众应当在规定时间内，按照公示要求的方式，向建设单位或者监理单位提交反馈意见，逾期不提交的，视为无意见。

周边业主和公众所提意见应以事实和法律为依据，个人提交反馈意见的应签署真实姓名、住址及联系方式，组织或单位提交反馈意见应加盖公章、注明联系人及联系方式。

建设单位:赣州富御鞋材有限公司

咨询电话:18607072990

监理单位:石城县自然资源局


电话:0797-7182826

地址:琴江镇城北大道109号

意见反馈邮箱: SCGH402@163.COM

公示时间:2025年10月17日-2025年10月

27日

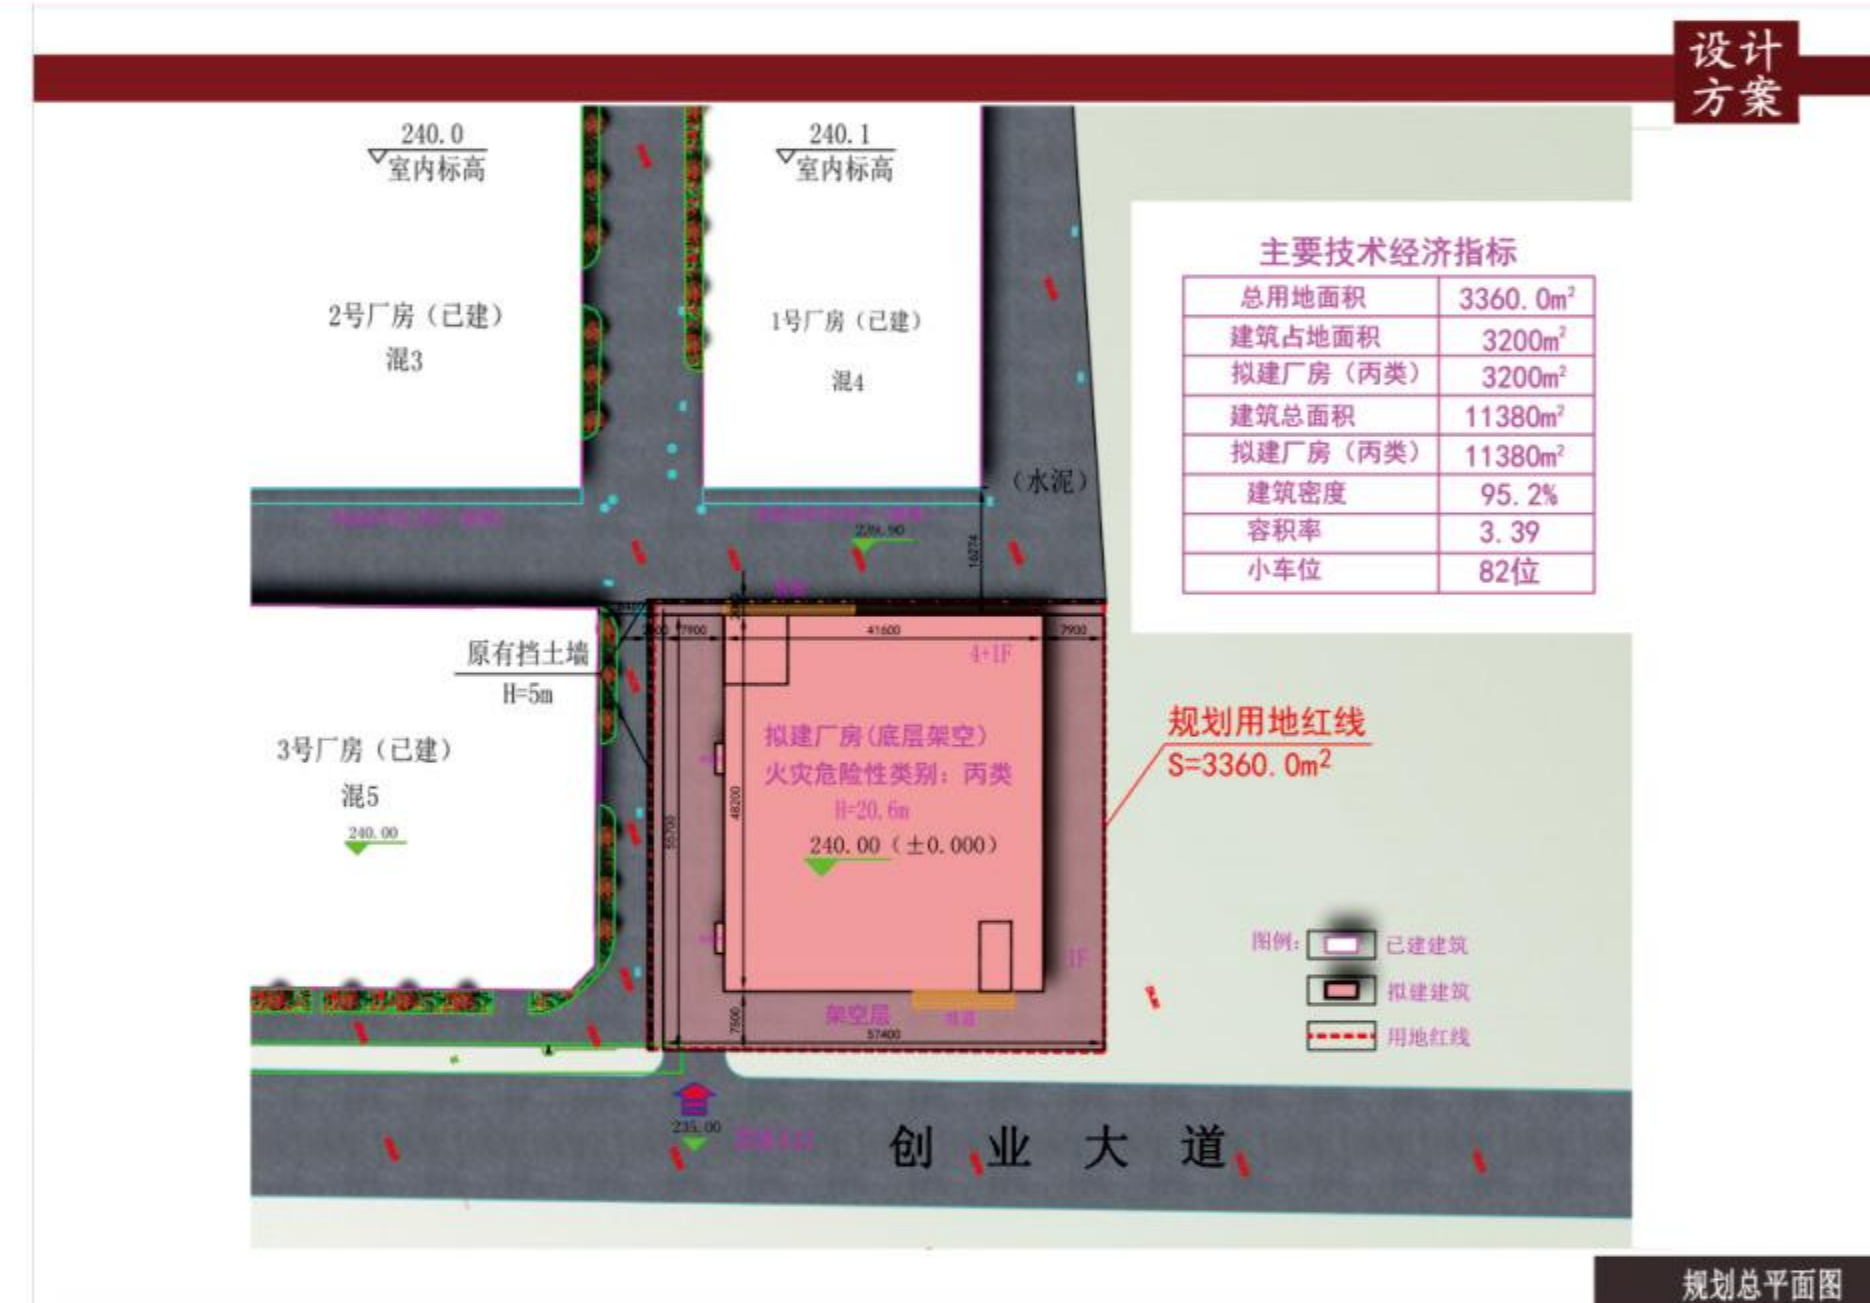

设计方案

规划总平面图


设计方案



设计方案



鸟瞰图

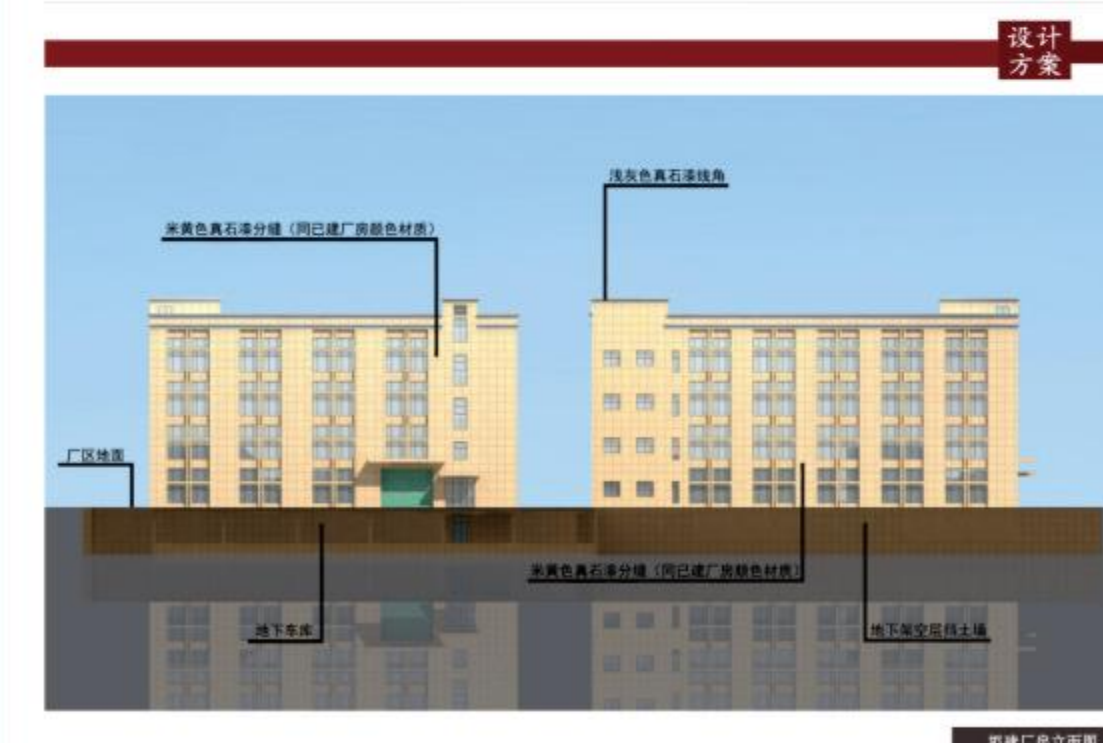

设计方案

厂房立面图